


Grondplan beschikbare standen

Bedrijven Contact Waregem -18 en 19 november 2026

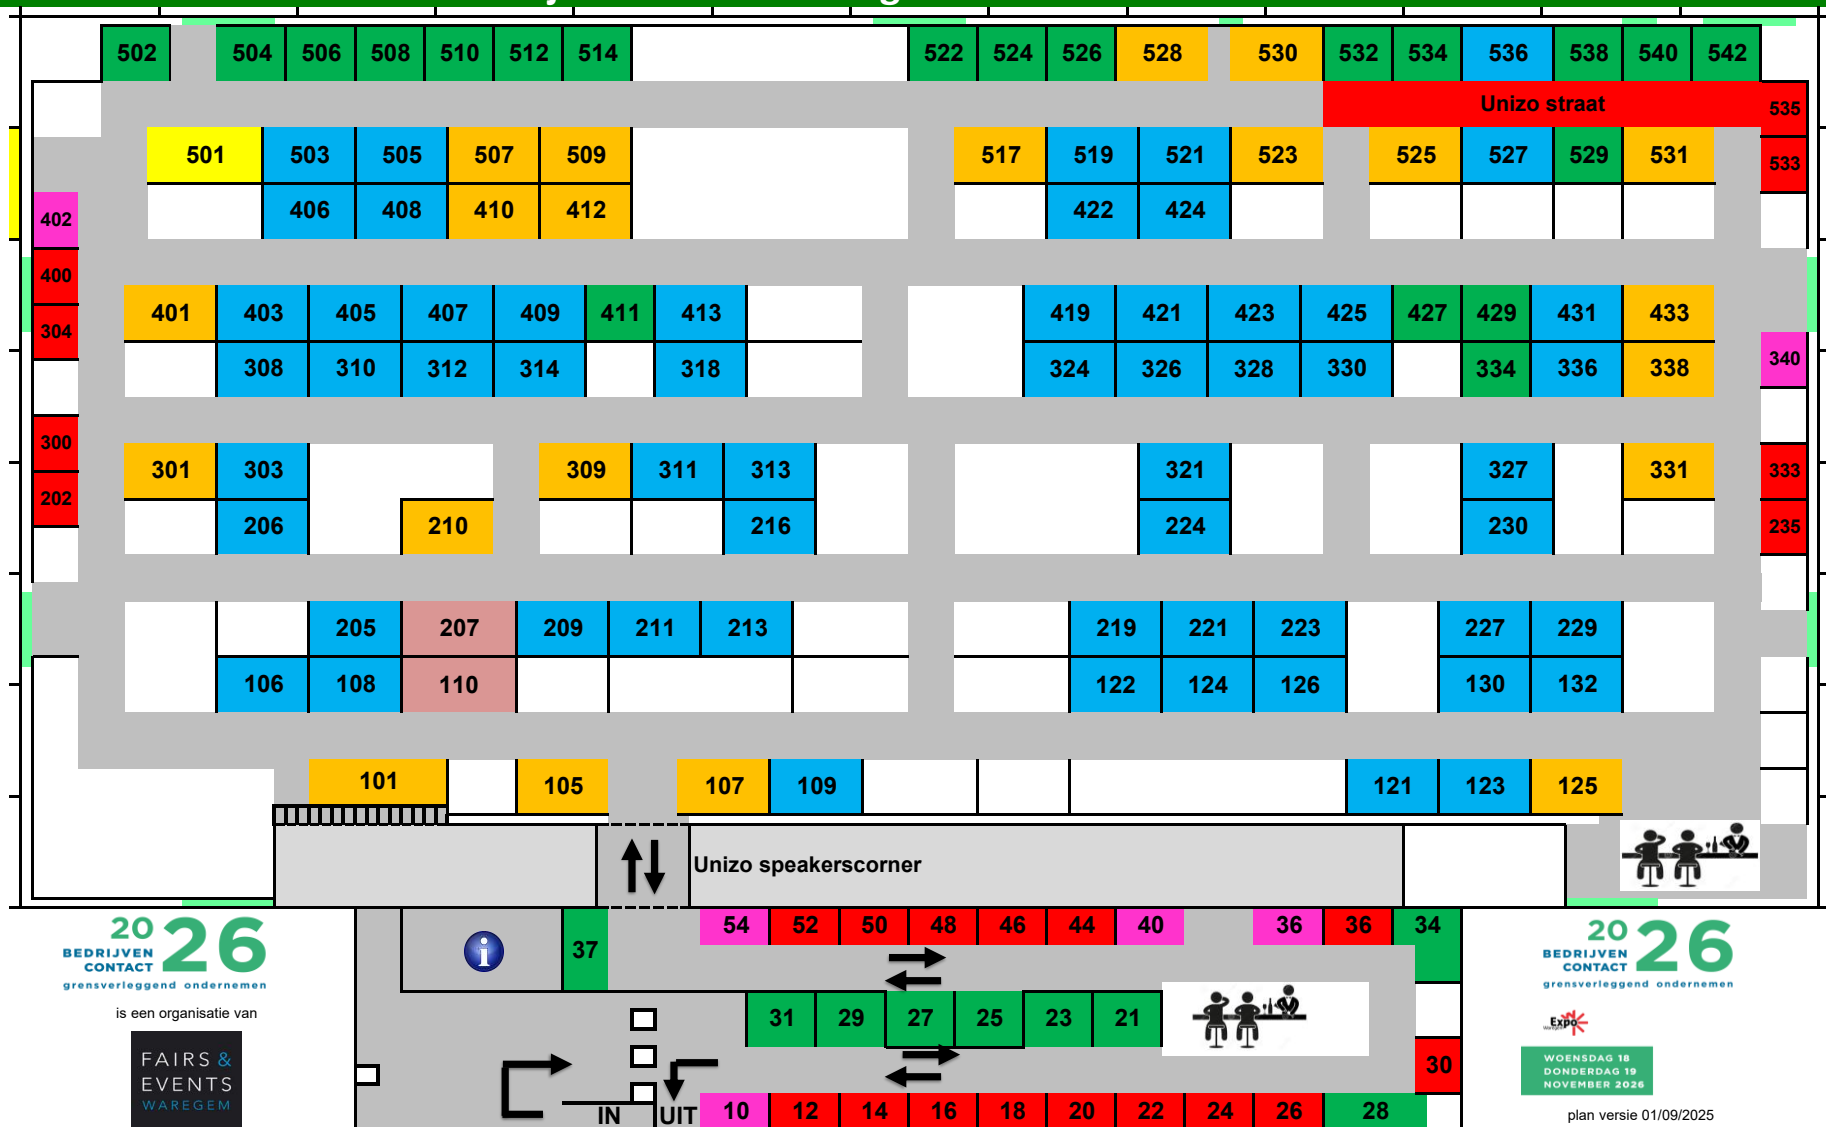

LEGENDE

Standmodule van 6m²	Standmodule van 6m² - hoekstand	Standmodule van 9m² - hoekstand	Standmodule van 9m²	Standmodule van 12m²	Standmodule van 12m² - hoekstand	Standmodule van 15m² - hoekstand	Reeds gereserveerd