


Grondplan beschikbare standen Bedrijven Contact Waregem -18 en 19 november 2026

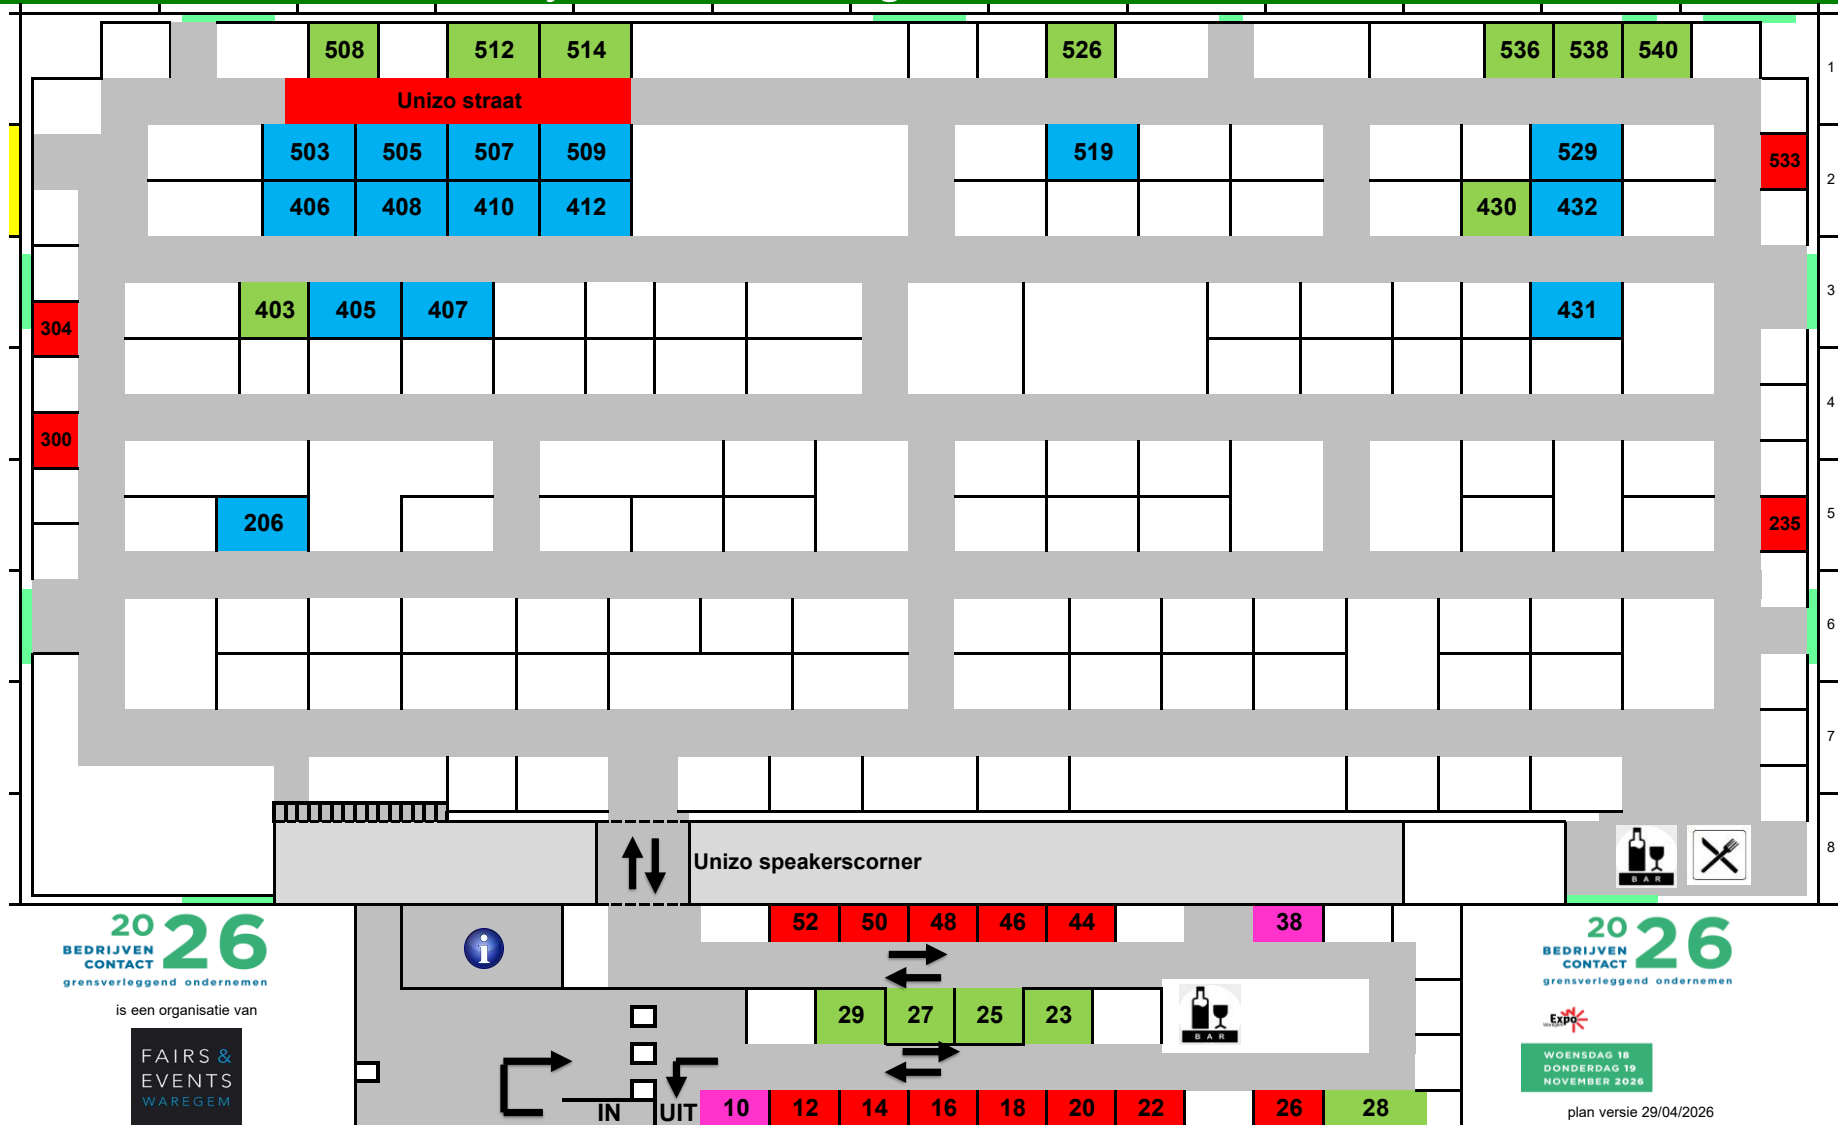

LEGENDE

Standmodule van 6m ²	Standmodule van 6m ² - hoekstand	UITVERKOCHT	Standmodule van 9m ² - hoekstand	Standmodule van 9m ²	UITVERKOCHT	UITVERKOCHT	Reeds gereserveerd
				Standmodule van 12m ²	Standmodule van 12m ² - hoekstand	Standmodule van 15m ² - hoekstand	